
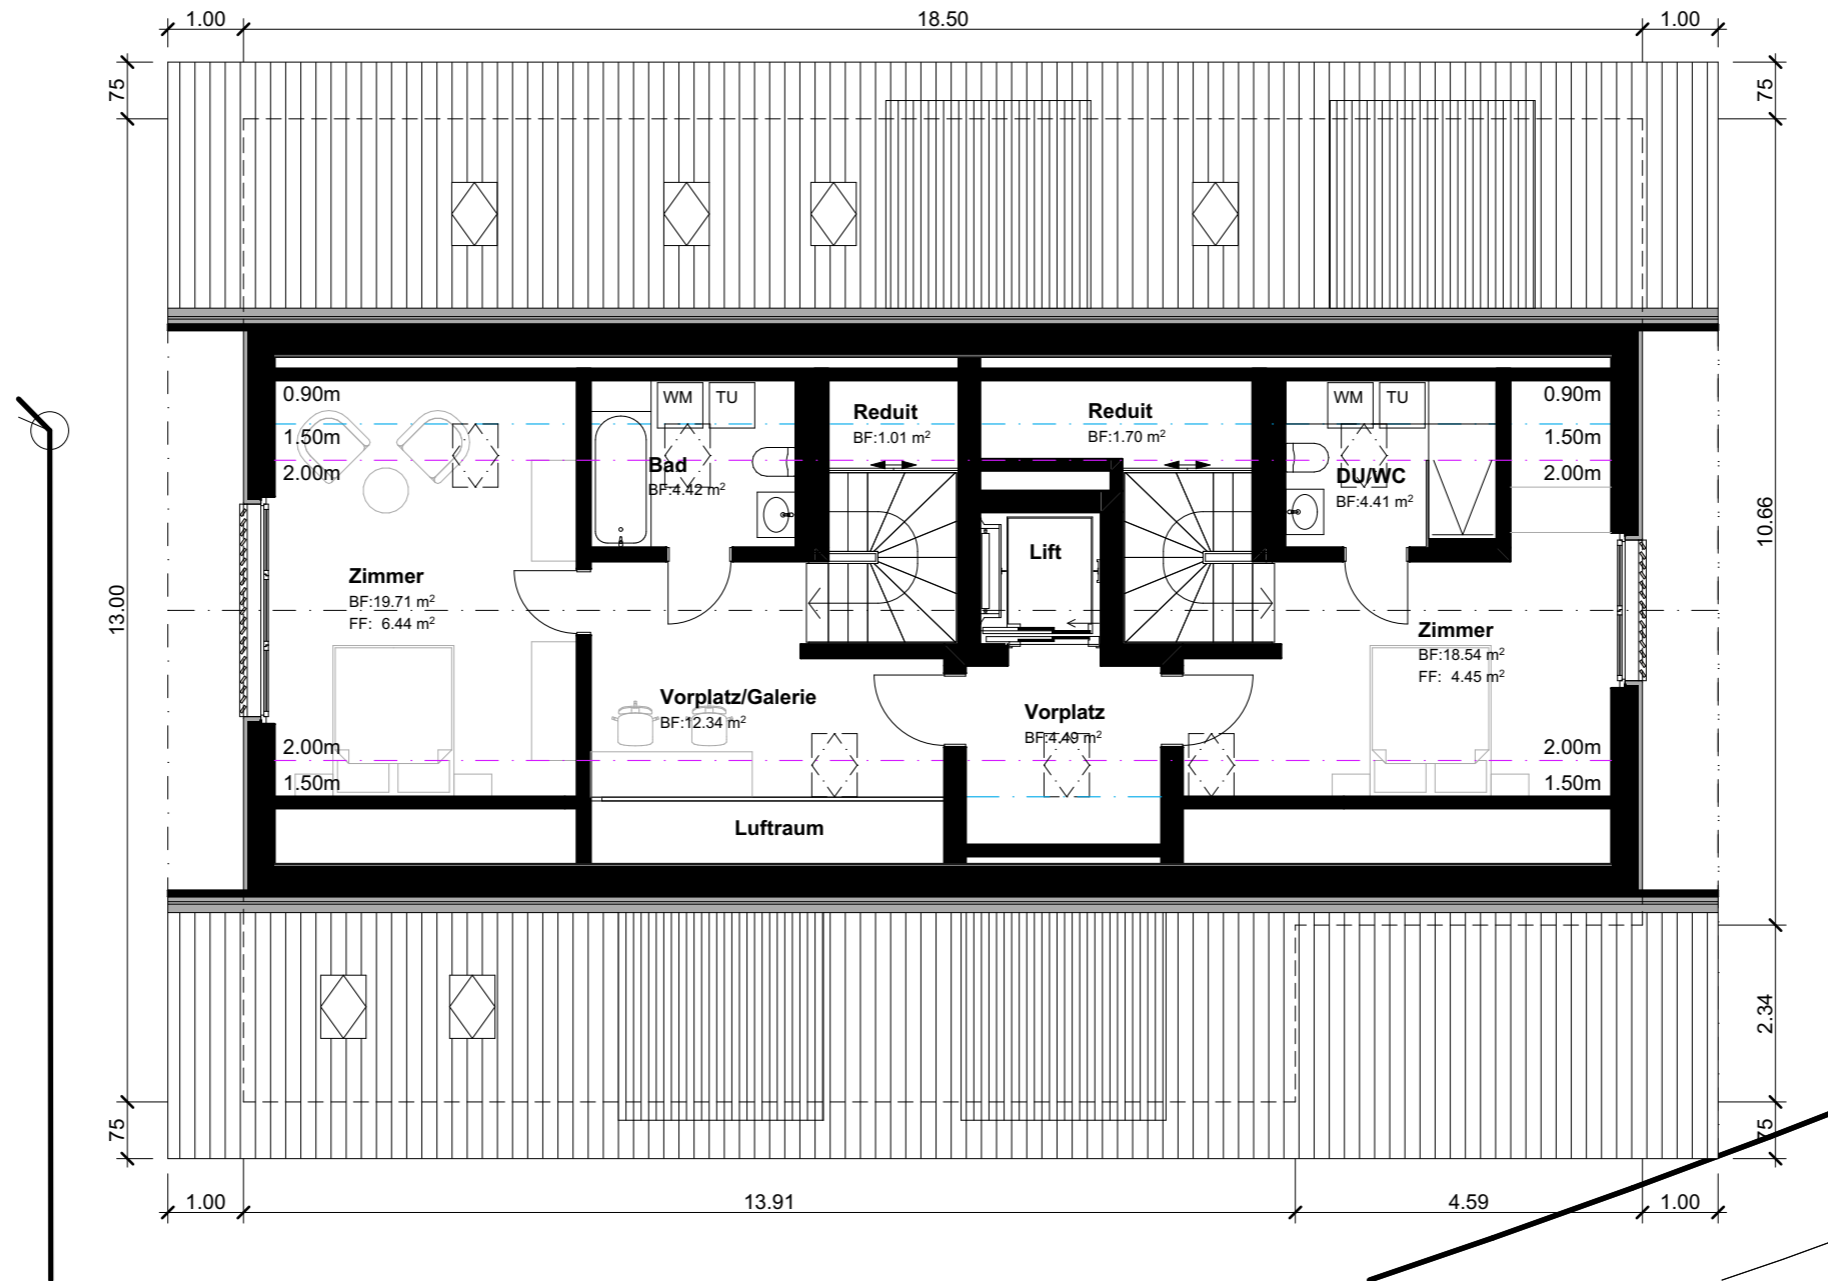


Neubau MFH, Dorfstrasse 16, 8904 Aesch

1. Dachgeschoss Haus A

Mst.: 1:100

Wichtig
Der vorliegende Plan wurde individuell für dieses Projekt erstellt und darf ohne Genehmigung der Falbriard Architekten AG weder kopiert noch anderweitig weitergegeben werden.

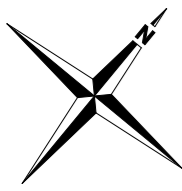

Neubau MFH, Dorfstrasse 16, 8904 Aesch

2. Dachgeschoss Haus A

Mst.: 1:100

Wichtig
Der vorliegende Plan wurde individuell für dieses Projekt erstellt und darf ohne Genehmigung der Falbriard Architekten AG weder kopiert noch anderweitig weitergegeben werden.